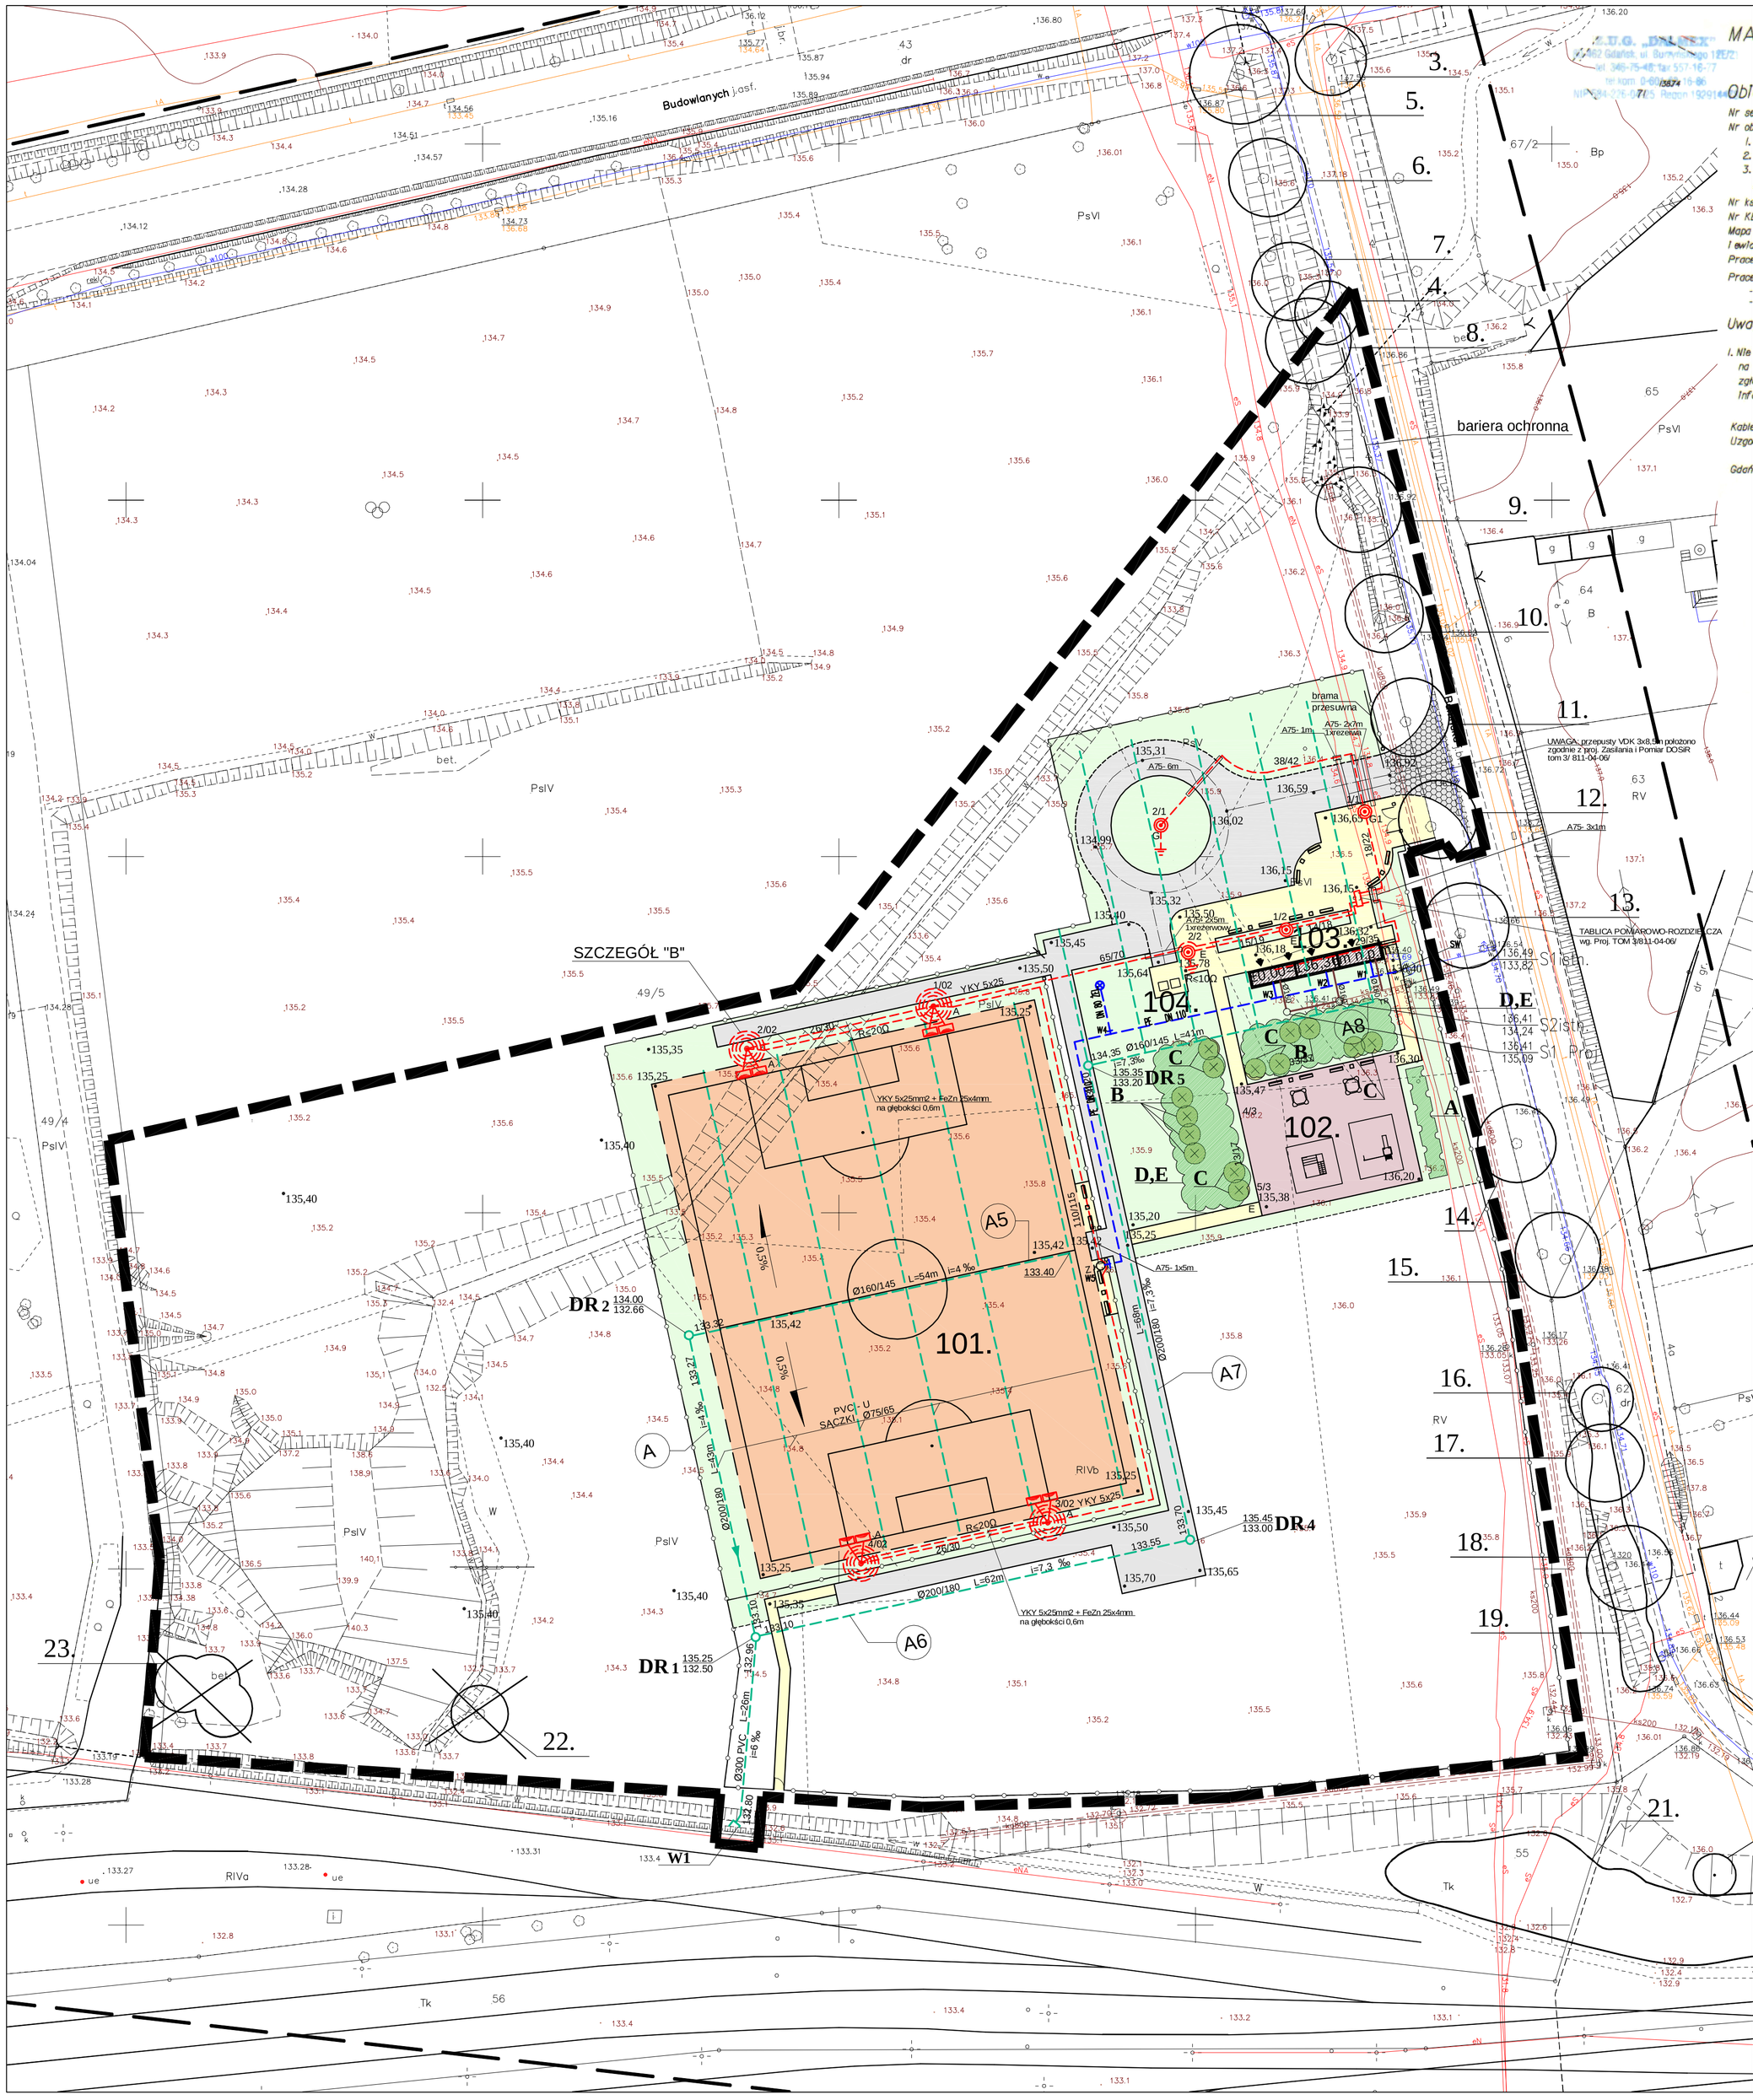


# MAPA DO CELÓW PROJEKTOWYCH

SKALA 1:500

Obiekt: Gdańsk - ul. Budowlanych, Banińska

Nr sekcji: 3016-8a2,8a4
Nr obrębu: 25,35
1. Układ odniesienia "Kronsztadt 86" bls
2. Układ współrzędnych "Gdańsk 70"
3. Mapa w postaci numerycznej wykonana na podstawie danych pozyskanych metodą łączoną (pomiar bezpośredni, digitalizacja)

Nr ka.raba: 76/2008
Nr KERG : 3016-6204/2008
Mapa jest aktualna pod względem sytuacji, wysokości, uzbrojenia podz. terenu i ewidencji gruntów - na dzień 10.09.2008r
Prace polowe: Andrzej Wirkowski
Prace kameralne wykonano w ODGIK Gdańsk :
- aktualizacja mapy przeprowadził: Jolanta Tischer
- wydruk mapy przygotował: Jolanta Tischer

Uwaga !

1. Nie wyklucza się istnienia w terenie innych, nie wykazanych na niniejszej mapie urządzeń podziemnych, które nie były zgłoszone do inwentaryzacji, lub o których brak jest informacji w instytucjach branżowych.

Kable telefoniczne Marynarki Wojennej:
Uzgodnienie nr: 932/2008 z dnia: 16.09.2008 bez zastrzeżeń

Gdańsk, dnia 2.10.2008r

LEGENDA:
zasięg opracowania mapy do celów projektowych.

Urząd Miejski w Gdańsku, Wydział Geodezji
Referat Zasobu Geodezyjnego
W OBSZARZE OZNACZONYM LINIĄ DOKONANO AKTUALIZACJI TREŚCI MAPY ZASADNICZEJ. DOKUMENTY Z POMIARU UZUPEŁNIAJĄCEGO PRZYJĘTO DO ZASOBU POWIATOWEGO W DNIU 23.09.2008 I ZEWIDENCJONOWANO POD NR SW.3016-1675/2008
NINIEJSZA MAPA MOŻE SŁUŻYĆ DO CELÓW PROJEKTOWYCH PROJEKTOWANIE OBIEKTY BUDOWLANE WYMAGAJĄCE POZWOLENIA NA BUDOWĘ PODLEGAJĄ WYTYCZENIU I INWENTARYZACJI POWYKONAWCZEJ PRZEZ JEDNOSTKI UPRAWNIONE DO WYKONYWANIA PRAC GEODEZYJNYCH
GDAŃSK, 2.10.2008

Właściciel, władający, Inwestor, są prawnie zobowiązani do ochrony znaków geodezyjnych na terenie inwestycji budowlanej (nieruchomości) (art.15, 48 pkt. 3 Ustawy z dn.17.05.89r.Dziś.Nr 30,poz.163 - Prawo geod.i kartograf.)

| ISTN. | OZNACZENIA GRAFICZNE | PROJ. |
|---|---|---|
| | obiekty projektowane - kontenery socjalne | |
| | trawnik | |
| | droga żwirowa | |
| | droga - kostka betonowa - B35 - 8x10x20 cm | |
| | ciąg pieszy z możliwością dojazdu sam obsługi(10ton) | |
| | chodnik | |
| | boisko | |
| | plac zabaw | |
| | zieleń projektowana - krzewy / drzewa | |
| | ogrodzenie | |
| | ławki / śmietniki | |
| | urządzenia placu zabaw | |
| | kontenery na odpadki | |
| | lampy oświetleniowe | |
| | granice działek | |
| · 134,45 | rzędne terenu | • 134,45 |
| | granice opracowania | |

| WYKAZ UZBROJENIA | | |
|---|---|---|
| e | sieć elektryczna i oswietleniowa | |
| ks | sieć kanalizacji sanitarnej grawitacyjnej | |
| w | sieć wodociągowa | |
| | drenaż | |
| ISTN. | | PROJ. |

| WYKAZ OBIEKTÓW | |
|---|---|
| 101. | Małe boisko (51 x 67) |
| 102. | Plac zabaw dla dzieci |
| 103. | Kontenery - szatnie i biuro |
| 104. | Placyk gospodarczy na kontenery 3m x 5m |

WYKAZ ZIELENI PROJEKTOWANEJ

| | NAZWA POLSKA | NAZWA ŁACIŃSKA | szt. | uwagi |
|---|---|---|---|---|
| A | Irga błyszcząca | Cotoneaster lucidus | 50 | |
| B | Jarząb pospolity | Sorbus aucuparia | 6 | |
| C | Wierzba biała | Salix alba | 8 | |
| D | Bez czarny | Sambucum nigra | 175 | |
| E | Bez lilak | Syringa vulgaris | 175 | |

Uwaga:
Irga błyszcząca sadzona mijankowo w 3 rzędach co 100cm - wysokość 1,5m
Bez czarny i Bez lilak sadzone naprzemienne co 100cm

SKALA 1:500

PROJEKT WYKONAWCZY ELEMENTY MAŁEJ ARCHITEKTURY

DZIELNICOWY OŚRODEK SPORTU I REKREACJI - ETAP II GDAŃSK - KOKOSZKI, UL BUDOWLANYCH

Kopiowanie tego dokumentu i przekazywanie innym w całości jak i w części jest zabronione bez pisemnej zgody firmy "Diogenes-Studio" Sp. z o.o.
Rozwiązanie zawarte na tym rysunku jest chronione prawem autorskim i może być wykorzystane wyłącznie w celu dla jakiego zostało opracowane.

DIOGENES STUDIO sp. z o.o.
80-430 Gdańsk, ul. Mierosławskiego 27

| | | | |
|---|---|---|---|
| PROJEKTOWAŁ | mgr inż.arch. M. Sikorska upr.nr 1397/GD/84 | Data | Branża |
| OPRACOWAŁ | mgr inż.arch Wojciech Kapka | 10.2008 | ARCH |
| SPRAWDZIŁ | mgr inż.arch. H.Kleszczewska upr.nr 377/68 | | |
| UMOWA 1036/09/08 | DZIELNICOWY OŚRODEK SPORTU I REKREACJI - ETAP II Gdańsk - Kokoszki, ul.Budowlanych ELEMENTY MAŁEJ ARCHITEKTURY Projekt wykonawczy | TOM 3/1036-09-08/ | |
| SKALA 1:500 | PROJEKT ZAGOSPODAROWANIA TERENU | Nr rysunku MA-1 | |

PDF created with pdfFactory trial version www.pdffactory.com